


План потолков

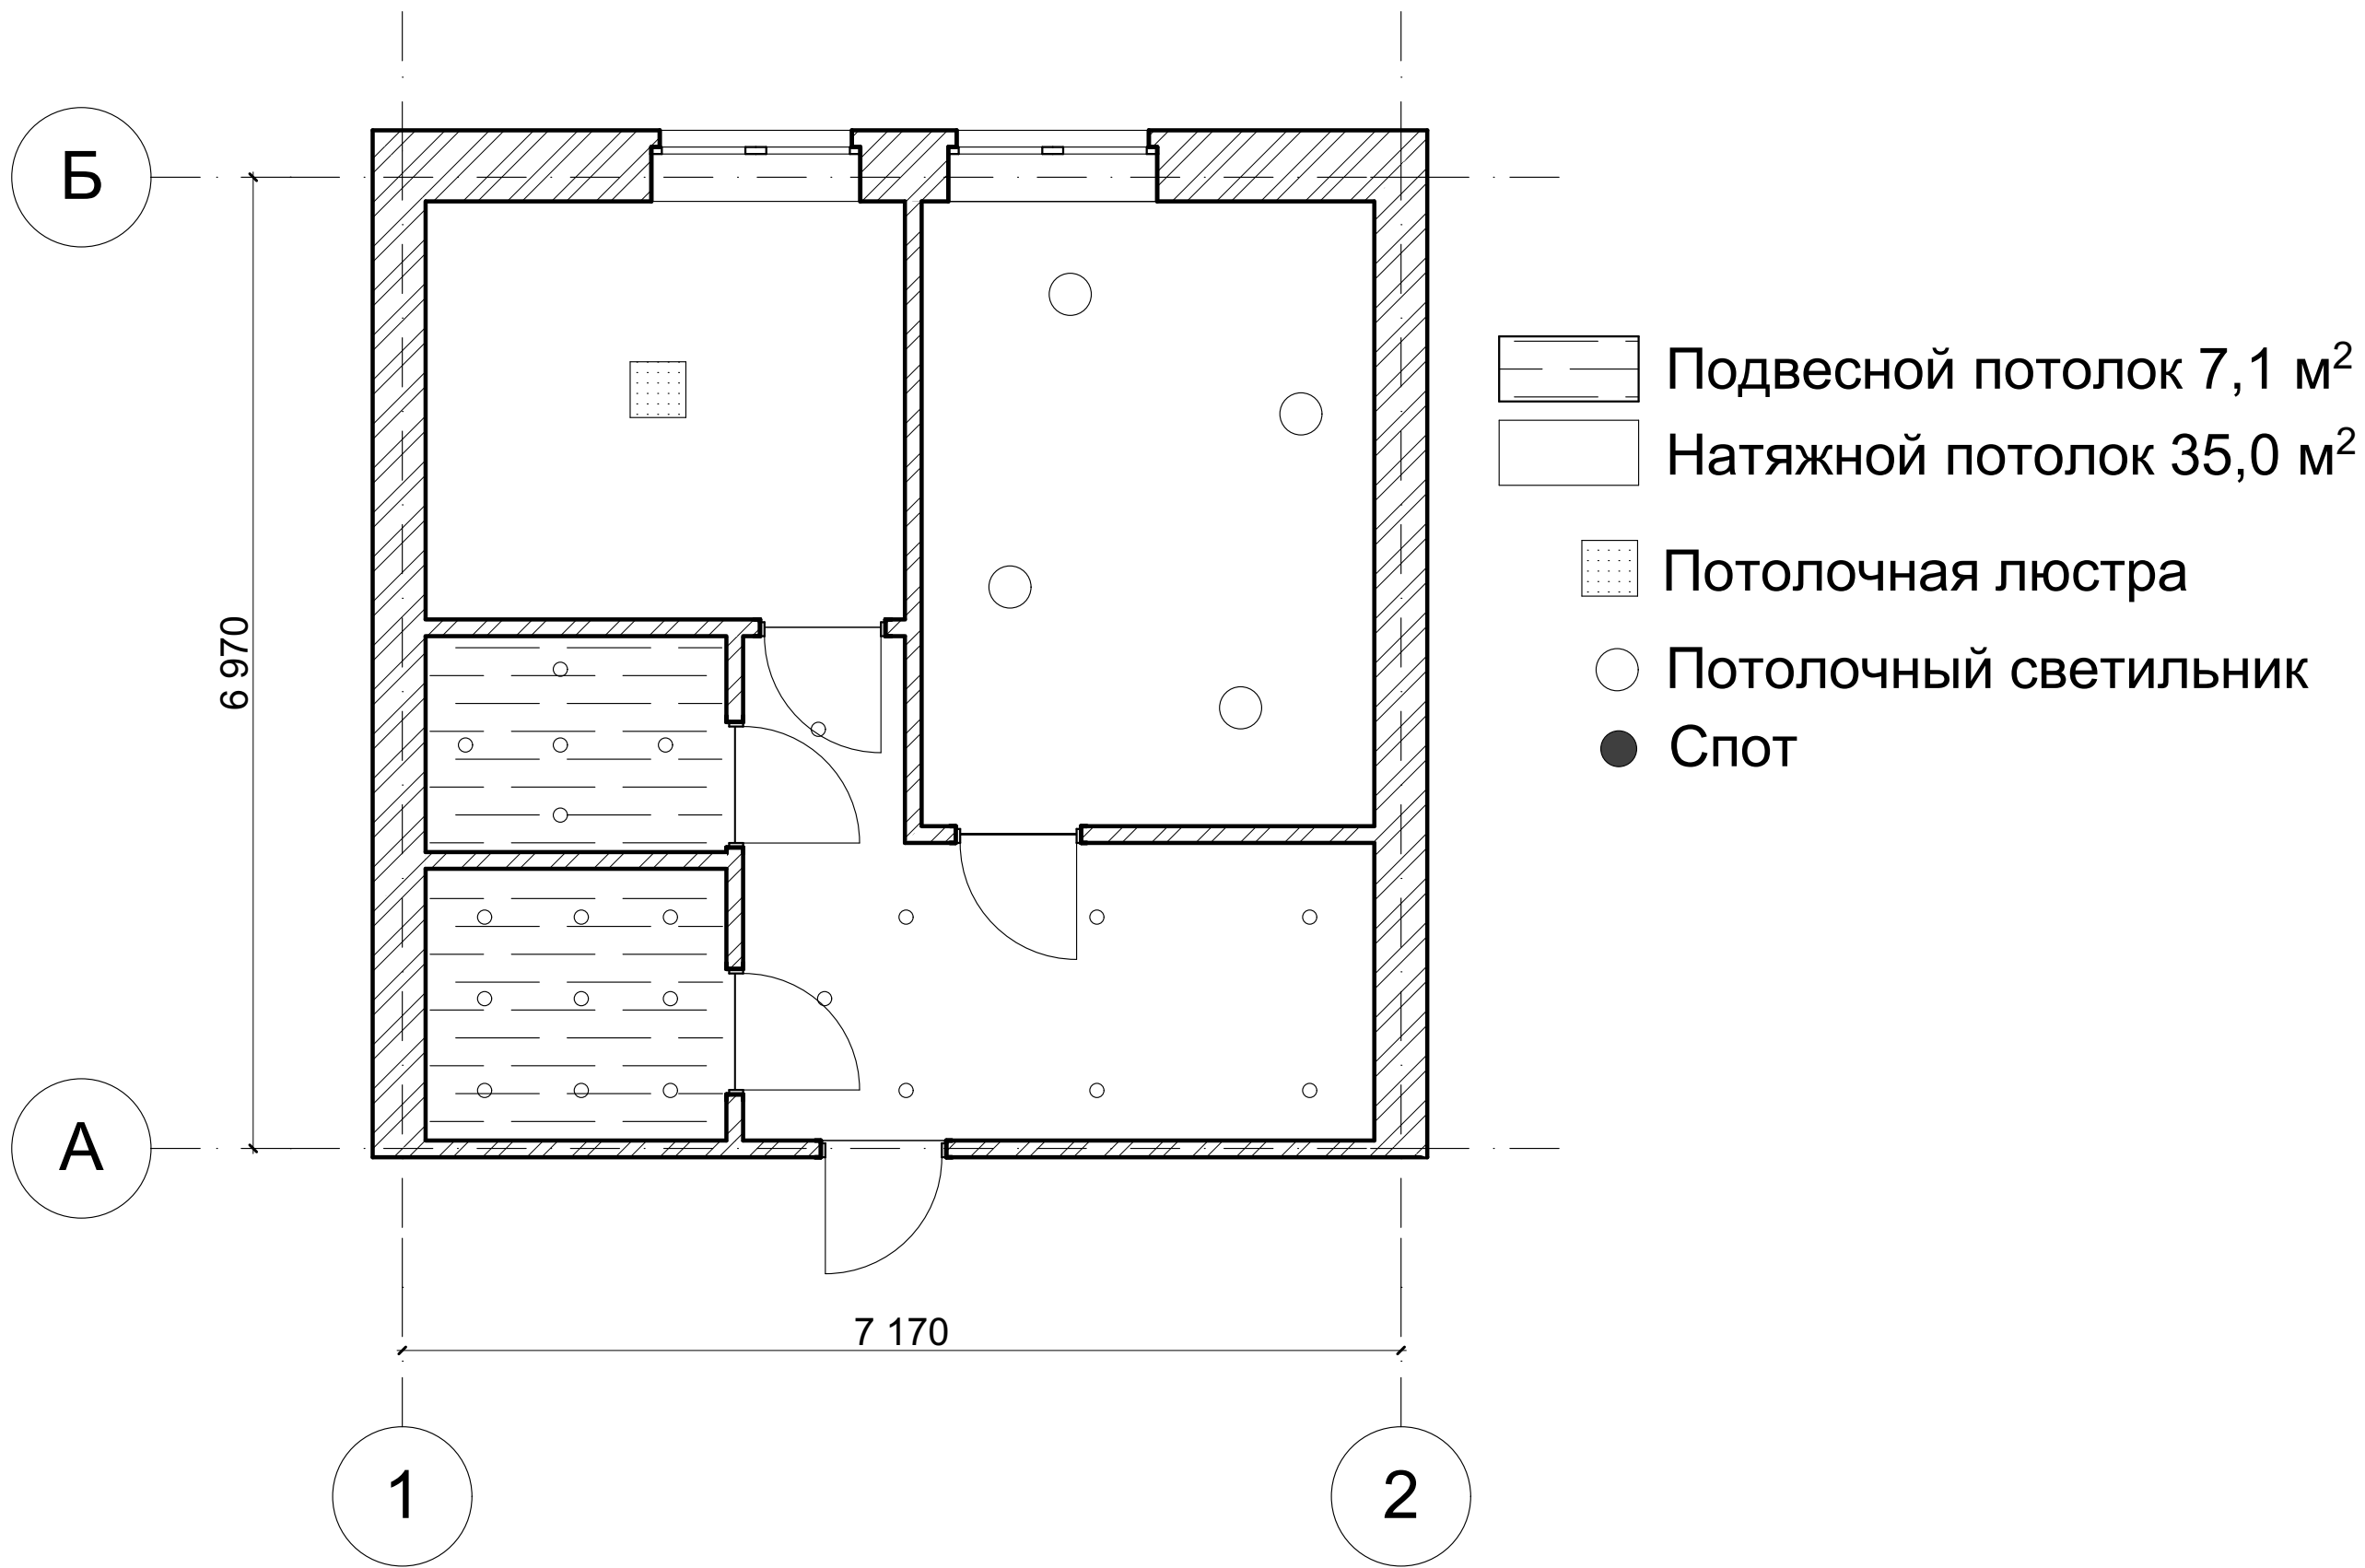

План потолков				
Выполнил	Деревянкин С.А		ГБПОУ НСТ	
Проверил	Криваткина Г.А			
4 курс гр. 261				