


План квартиры с расстановкой мебели с экспликацией

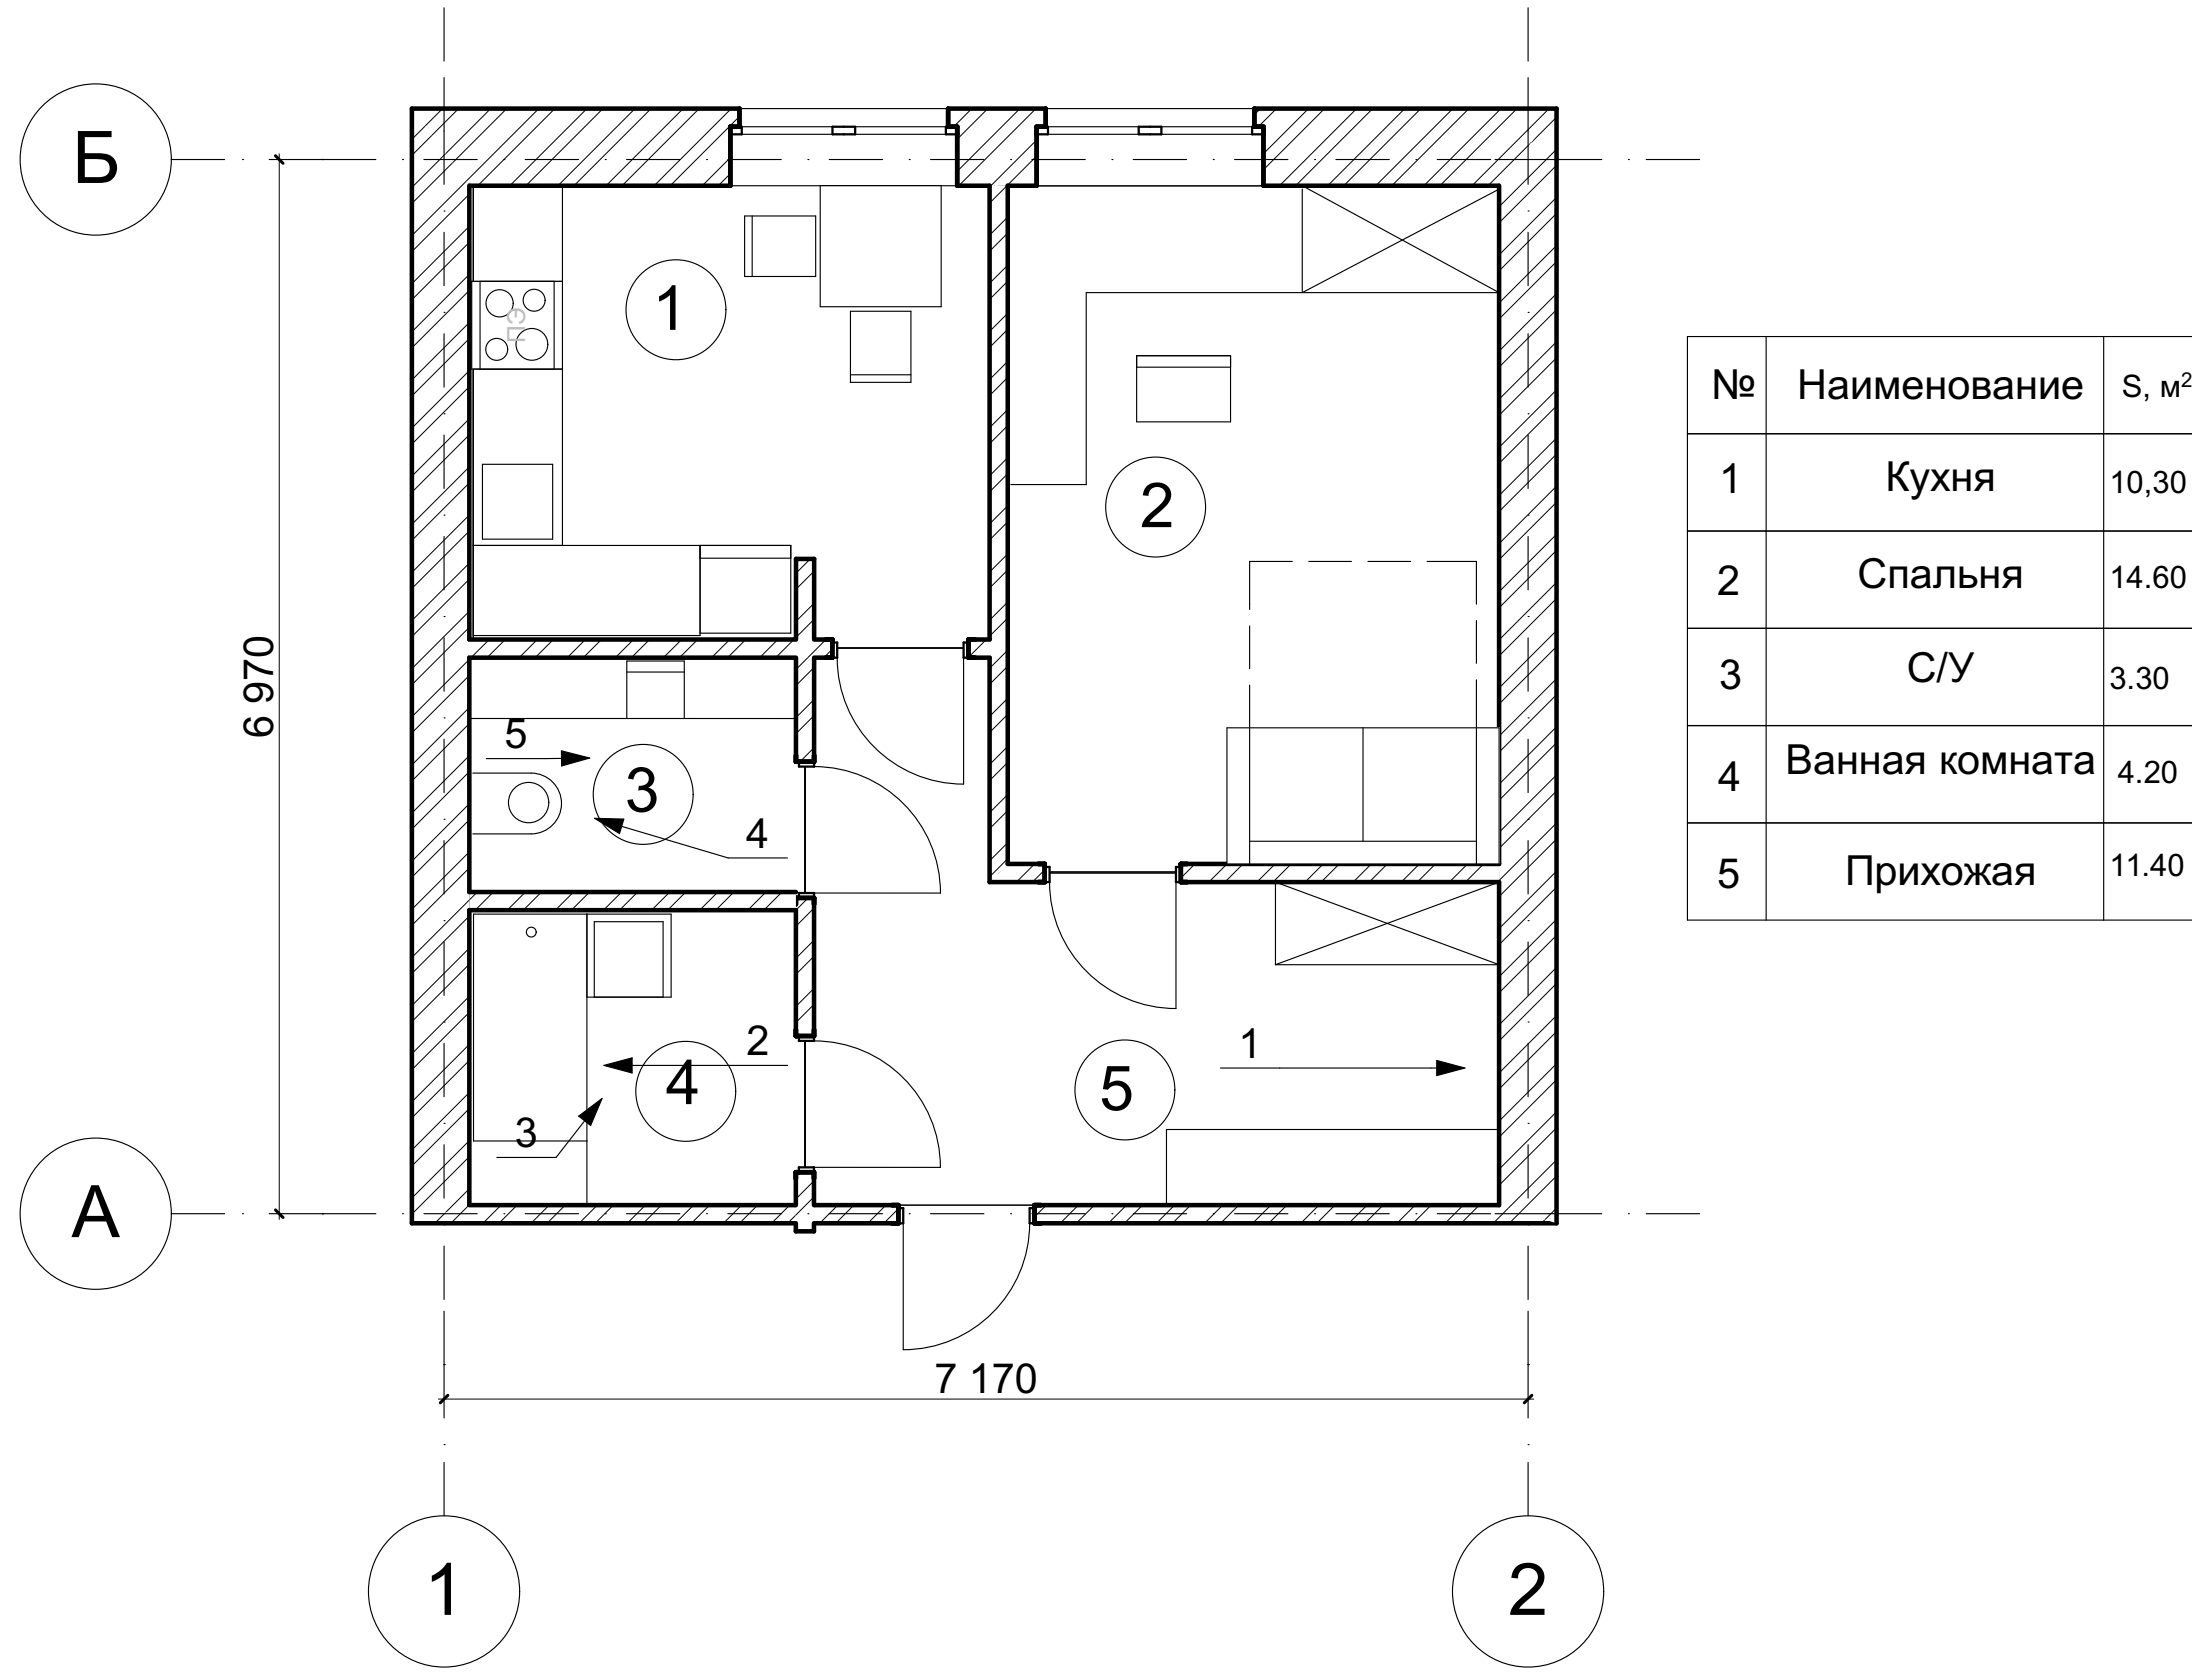

Палн квартиры с расстановкой мебели, экспликация				
Выполнил	Деревянкин С.А		ГБПОУ НСТ	
Проверил	Криваткина Г.А			
4 курс гр. 261				